


Kirchhof Paretz

schematisierter Gräberplan

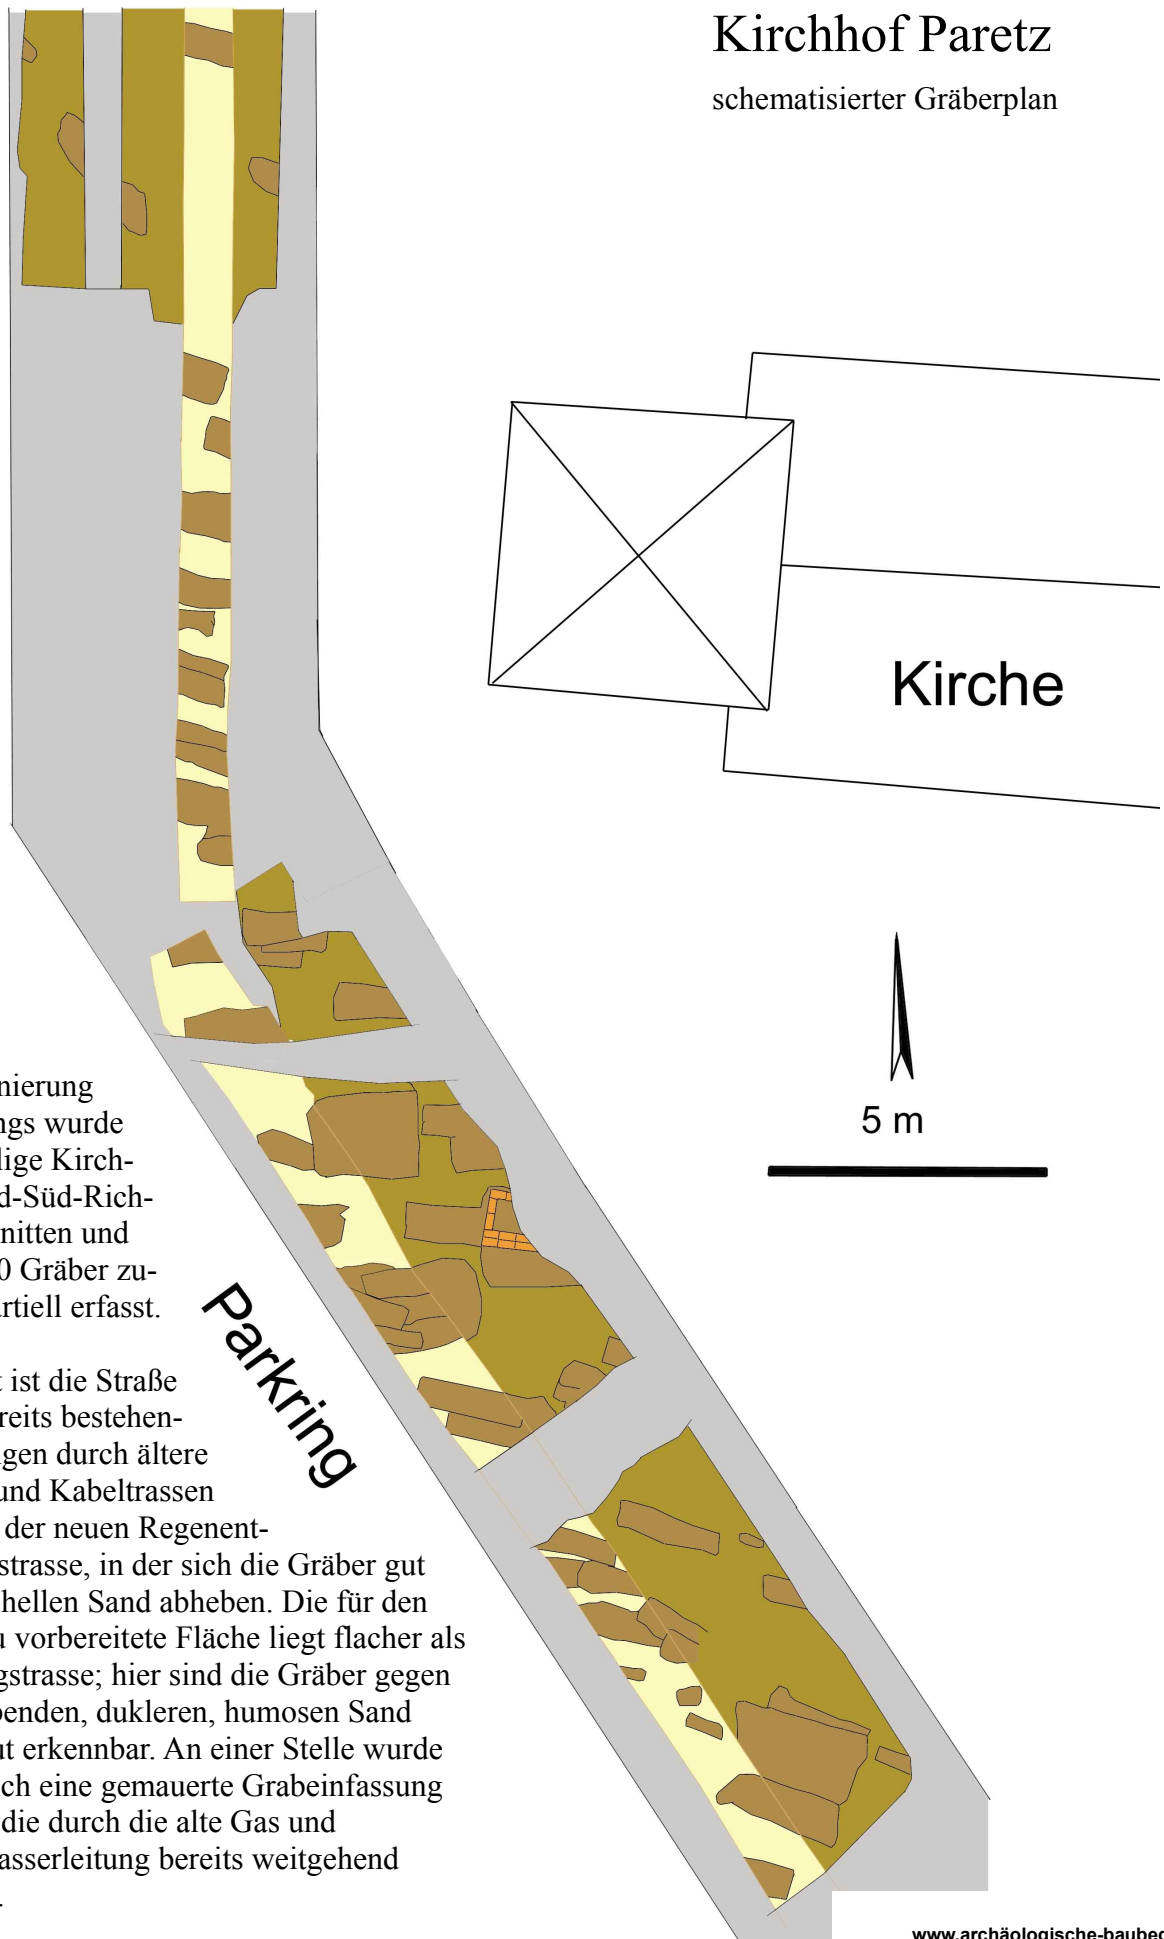

Bei der Sanierung des Parkrings wurde der ehemalige Kirchhof in Nord-Süd-Richtung geschnitten und mehr als 50 Gräber zumindest partiell erfasst.

Dargestellt ist die Straße mit den bereits bestehenden Störungen durch ältere Leitungs- und Kabeltrassen (grau) und der neuen Regenentwässerungstrasse, in der sich die Gräber gut gegen den hellen Sand abheben. Die für den Straßenbau vorbereitete Fläche liegt flacher als die Leitungstrasse; hier sind die Gräber gegen den umgebenden, dukleren, humosen Sand weniger gut erkennbar. An einer Stelle wurde oberflächlich eine gemauerte Grabeinfassung freigelegt, die durch die alte Gas und Schmutzwasserleitung bereits weitgehend zerstört ist.